


Landkreis Schweinfurt

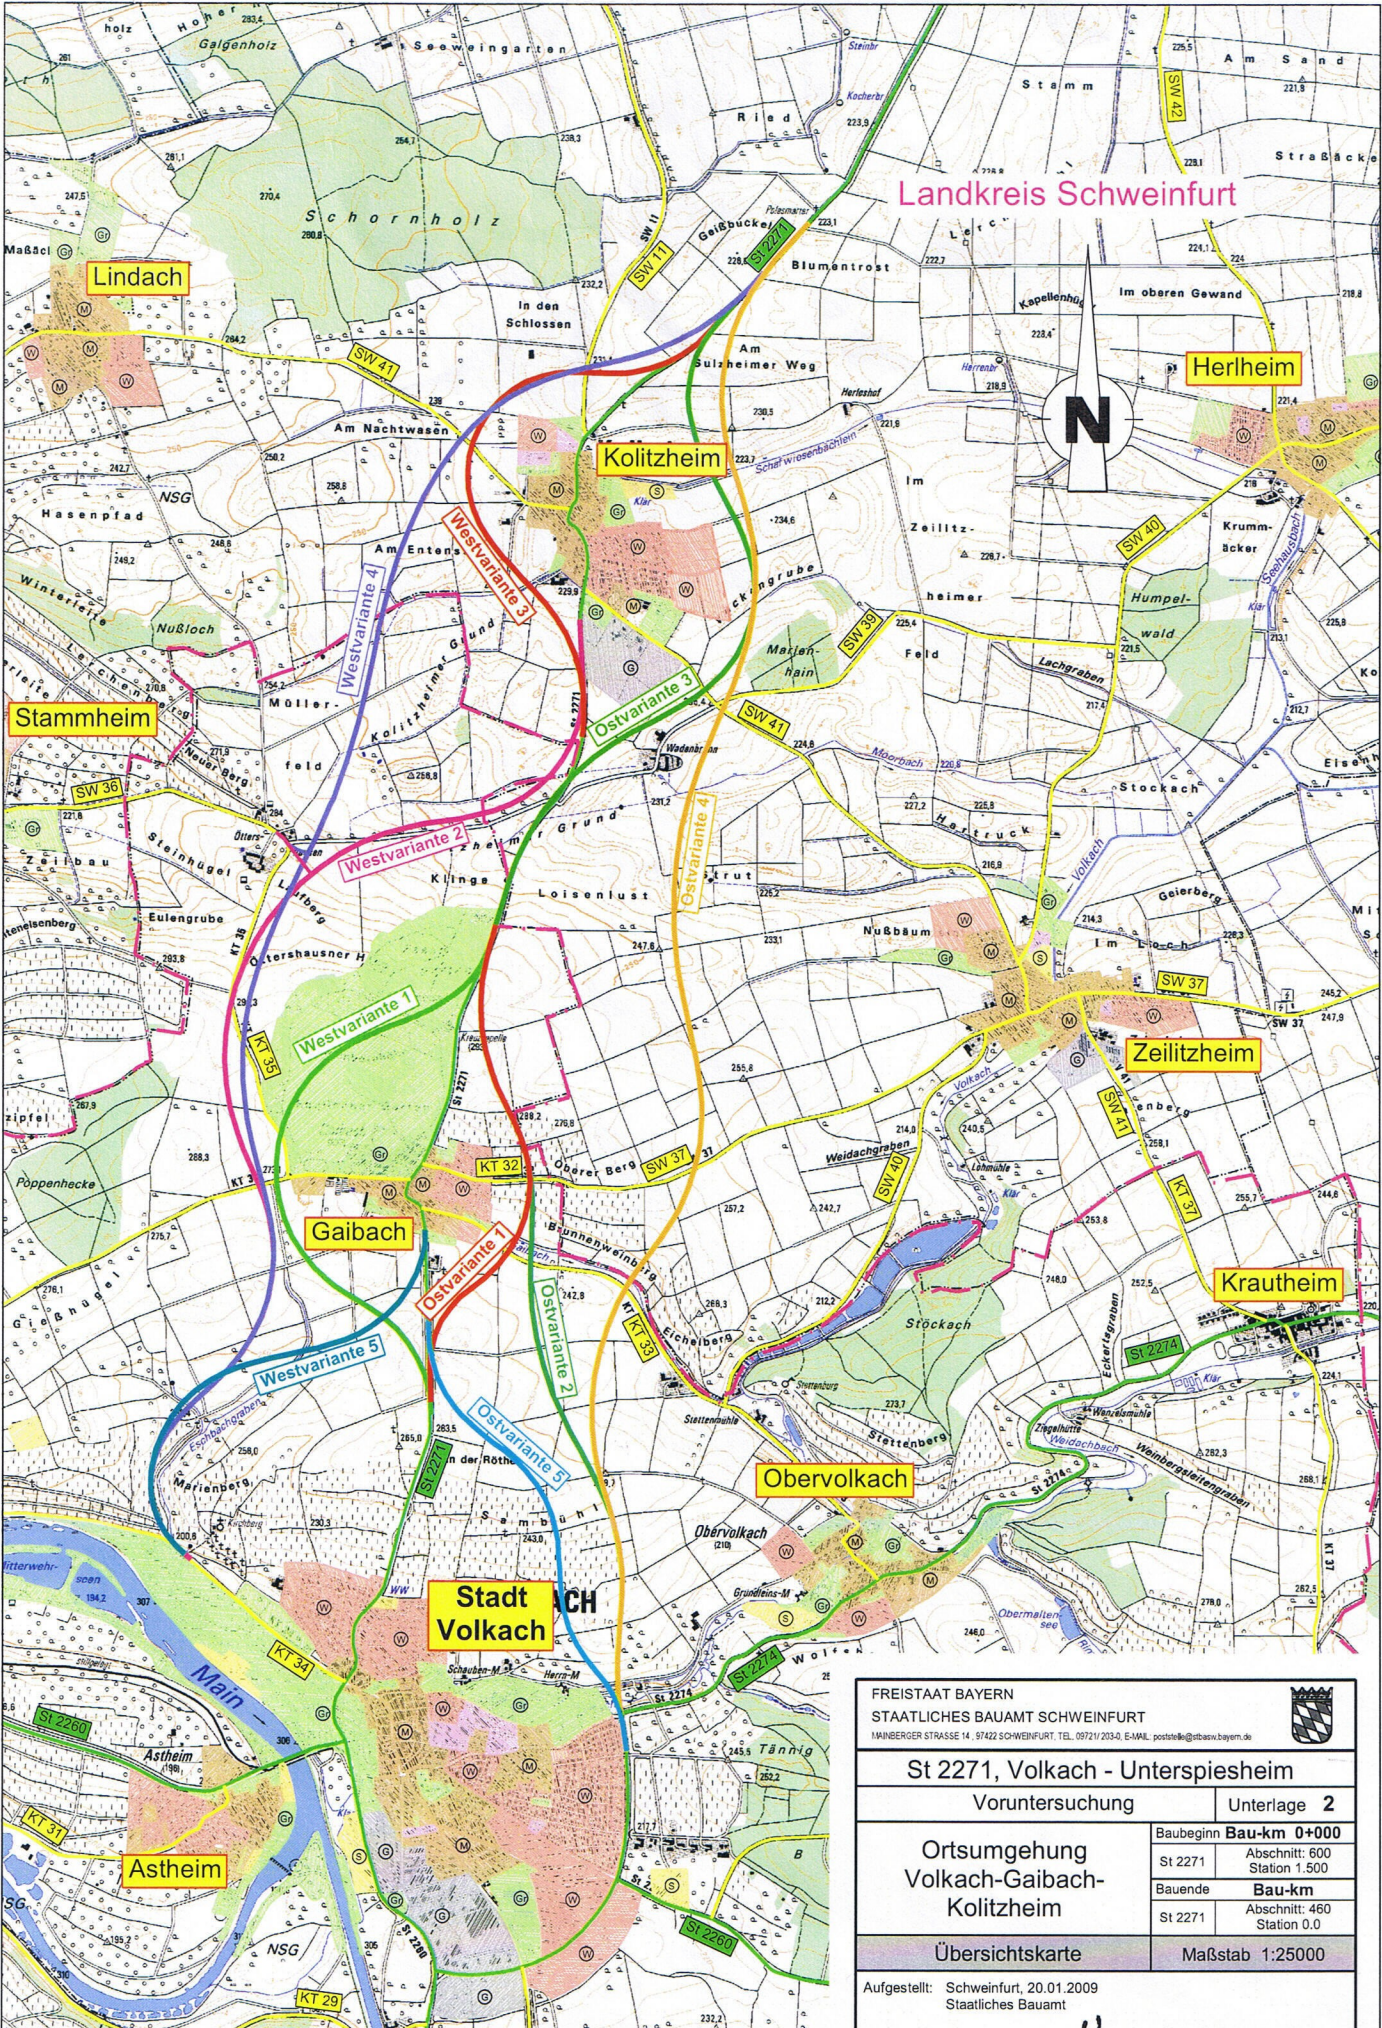

| | |
|---|--|
| FREISTAAT BAYERN STAATLICHES BAUAMT SCHWEINFURT <small>MAINBERGER STRASSE 14 · 97422 SCHWEINFURT · TEL. 0971/203-0 · E-MAIL: poststelle@rbaaw.bayern.de</small> | |
| St 2271, Volkach - Unterspiesheim | |
| Voruntersuchung | Unterlage 2 |
| Ortsumgebung Volkach-Gaibach- Kolitzheim | Baubeginn Bau-km 0+000 |
| | St 2271 Abschnitt: 600 Station 1.500 |
| Übersichtskarte | Bauende Bau-km |
| | St 2271 Abschnitt: 460 Station 0.0 |
| Maßstab 1:25000 | |

Aufgestellt: Schweinfurt, 20.01.2009
 Staatliches Bauamt

11